

ΕΦΗΜΕΡΙΔΑ ΤΗΣ ΚΥΒΕΡΝΗΣΕΩΣ

ΤΗΣ ΕΛΛΗΝΙΚΗΣ ΔΗΜΟΚΡΑΤΙΑΣ

20 Μαρτίου 2019 | ΤΕΥΧΟΣ ΤΕΤΑΡΤΟ | Αρ. Φύλλου **114**

ΑΠΟΦΑΣΕΙΣ

Αριθμ. ΥΠΠΟΑ/ΓΔΑΠΚ/ΔΙΠΚΑ/ΤΠΚΑΧΜΑΕ/34376/23625/599/301

Έγκριση οριοθέτησης του αρχαιολογικού χώρου Ελύρου, Δήμου Καντάνου-Σελίνου, Π.Ε. Χανίων, Περιφέρειας Κρήτης.

Η ΥΠΟΥΡΓΟΣ ΚΑΙ Ο ΥΦΥΠΟΥΡΓΟΣ ΠΟΛΙΤΙΣΜΟΥ ΚΑΙ ΑΘΛΗΤΙΣΜΟΥ

Έχοντας υπόψη:

1. Τις διατάξεις του ν. 3028/2002 (Φ.Ε.Κ. 153/Α΄/28.06.2002) «Για την προστασία των Αρχαιοτήτων και εν γένει της Πολιτιστικής Κληρονομιάς» και συγκεκριμένα το άρθρο 12 αυτού.

2. Τις διατάξεις του π.δ. 63/2005 «Κωδικοποίηση της Νομοθεσίας για την Κυβέρνηση και τα Κυβερνητικά Όργανα» (ΦΕΚ 98/Α΄/22-04-2005).

3. Το π.δ. 4/19-01-2018 (ΦΕΚ 7/Α'/22-01-2018) «Οργανισμός Υπουργείου Πολιτισμού και Αθλητισμού».

4. Το π.δ. 70/2015 (ΦΕΚ 114/Α΄/22-09-2015) «Ανασύσταση των Υπουργείων Πολιτισμού και Αθλητισμού, Υποδομών, Μεταφορών και Δικτύων, Αγροτικής Ανάπτυξης και Τροφίμων....Μεταφορά Γενικής Γραμματείας Βιομηχανίας στο Υπουργείο Οικονομίας, Ανάπτυξης και Τουρισμού».

5. Το π.δ. 88/2018 (ΦΕΚ 160/Α΄/29-08-2018) «Διορισμός Υπουργών, Αναπληρωτών Υπουργών και Υφυπουργών».

6. Το π.δ. 22/2018 (ΦΕΚ 37/Α'/28-02-2018) «Διορισμός Υπουργών, Αναπληρωτή Υπουργού και Υφυπουργών».

7. Το ν. 3378/2005 (ΦΕΚ 203/Α΄/19-08-2005) «Κύρωση της Ευρωπαϊκής Σύμβασης για την προστασία της αρχαιολογικής κληρονομιάς (αναθεωρημένη)».

8. Την ΥΠΠΟΑ/ΓΔΔΥΗΔ/ΔΔΑΑΔ/ΤΔΑΔΤΠ/Α1/272598/33659/30330/23405/6-10-2015 κοινή απόφαση Πρωθυπουργού και Υπουργού Πολιτισμού και Αθλητισμού για το διορισμό Μετακλητού Γενικού Γραμματέα του Υπουργείου Πολιτισμού και Αθλητισμού (ΦΕΚ/ΥΟΔΔ/706/6-10-2015).

9. Την ΥΠΠΟΑ/ΓΡΥΠ/509797/11453/11-10-2018 κοινή απόφαση Πρωθυπουργού και Υπουργού Πολιτισμού και Αθλητισμού «Ανάθεση αρμοδιοτήτων στον Υφυπουργό Πολιτισμού και Αθλητισμού Κωνσταντίνο Στρατή» (ΦΕΚ 4527/Β΄/17-10-2018).

10. Τις αριθμ. 21220/10-08-1967 (ΦΕΚ 527/Β΄/24-08-1967) και Α/Φ31/36852/2942/12-10-2973 (ΦΕΚ 1242/Β΄/16-10-1973) αποφάσεις, με τις οποίες κηρύχθηκε η περιοχή της Ελύρου ως αρχαιολογικός χώρος, ιστορικός τόπος και ιδιαιτέρου φυσικού κάλλους.

11. Το αριθμ. 970/11-05-2017 έγγραφο της Διεύθυνσης Ανάπτυξης Περιφερειακής Ενότητας Χανίων.

12. Το αριθμ. 88640/4-05-2017 έγγραφο της Διεύθυνσης Περιβάλλοντος και Χωρικού Σχεδιασμού της Περιφέρειας Κρήτης.

13. Το αριθμ. 67562/3-04-2017 έγγραφο της Διεύθυνσης Αγροτικής Οικονομίας και Κτηνιατρικής Π.Ε. Χανίων της Περιφέρειας Κρήτης.

14. Το αριθμ. 1632/25-05-2017 έγγραφο της Περιφερειακής Διεύθυνσης Δημόσιας Περιουσίας Κρήτης/Αυτοτελούς Γραφείου Χανίων.

15. Το αριθμ. ΥΠΠΟΑ/ΓΔΑΜΤΕ/ΥΝΜΤΕΚΡ/84893/9213/539/20-03-2017 έγγραφο της Υπηρεσίας Νεωτέρων Μνημείων και Τεχνικών Έργων Κρήτης.

16. Το αριθμ. ΥΠΠΟΑ/ΓΔΑΠΚ/ΕΦΑΧΑ/377721/247134/5201/1510/31-10-2017 έγγραφο της Εφορείας Αρχαιοτήτων Χανίων.

17. Το αριθμ. ΥΠΠΟΑ/ΓΔΑΠΚ/ΕΠΣ/ΤΑΠΙΠ/307325/199458/3292/1563/1-08-2017 έγγραφο της Εφορείας Παλαιοανθρωπολογίας/Σπηλαιολογίας.

18. Το αριθμ. ΥΠΠΟΑ/ΓΔΑΠΚ/ΔΒΜΑ/ΤΒΜΑΧΜΑΕ/69277/47281/1013/660/5-06-2018 έγγραφο της Διεύθυνσης Βυζαντινών και Μεταβυζαντινών Αρχαιοτήτων του ΥΠΠΟΑ.

19. Το αριθμ. ΥΠΠΟΑ/ΓΔΑΠΚ/ΔΙΠΚΑ/ΤΠΚΑΧΜΑΕ/511706/339721/12792/4368/5.11.2018 έγγραφο της ΔΙΠΚΑ προς το Τμήμα Αποτυπώσεων, Γεωπληροφορικής και Κτηματολογίου της Διεύθυνσης Έρευνας και Τεχνικής Υποστήριξης Μελετών και Έργων Αναστήλωσης του ΥΠΠΟΑ.

20. Το αριθμ. ΥΠΠΟΑ/ΓΔΑΜΤΕ/ΔΕΤΥΜΕΑ/ΤΑΓΚ/564732/58037/923/470/23-01-2019 έγγραφο του Τμήματος Αποτυπώσεων, Γεωπληροφορικής και Κτηματολογίου της Διεύθυνσης Έρευνας και Τεχνικής Υποστήριξης Μελετών και Έργων Αναστήλωσης του ΥΠΠΟΑ.

21. Την ομόφωνη γνωμοδότηση του Κεντρικού Αρχαιολογικού Συμβουλίου, όπως διατυπώθηκε κατά την αρ. 34/2-10-2018 Συνεδρία του (θέμα 17).

22. Το γεγονός ότι από τις διατάξεις της παρούσας απόφασης δεν προκαλείται δαπάνη σε βάρος του Κρατικού Προϋπολογισμού, αποφασίζουμε:

Εγκρίνεται η οριοθέτηση του αρχαιολογικού χώρου Ελύρου, Δήμου Καντάνου-Σελίνου, Π.Ε. Χανίων, Περιφέρειας Κρήτης, για την αποτελεσματικότερη προστασία και ανάδειξη: α) των οικιστικών καταλοίπων της αρχαίας Ελύρου, η ακμή της οποίας τεκμηριώνεται από τον 4ο αι. π.Χ έως την ύστερη αρχαιότητα και β) των αρχαιοτήτων που έχουν εντοπιστεί στην περιοχή, δηλαδή του υδραγωγείου και των νεκροταφείων των ρωμαϊκών χρόνων, της υστεροκλασικής-ελληνιστικής οχύρωσης, της παλαιοχριστιανικής βασιλικής του 5ου αι. μ.Χ και ναού των μέσων χρόνων με τρεις ταφές, καθώς και του σπηλαίου Σκοτεινής, στο οποίο έχουν εντοπιστεί ενδείξεις ανθρώπινης δραστηριότητας, χρονολογούμενες από τη μινωική περίοδο έως τα χρόνια της ενετοκρατίας.

Ο αρχαιολογικός χώρος οριοθετείται από την πολυγωνική γραμμή που ορίζουν τα σημεία 1, 2,.... 369, 370 και 1, όπως αυτή σημειώνεται στο διάγραμμα κλίμακας 1:5.000 σε υπόβαθρο Φ.Χ. της Γ.Υ.Σ. που συνοδεύει την παρούσα απόφαση.

Τα σημεία που οριοθετούν τον παραπάνω αρχαιολογικό χώρο αντιστοιχούν σε ζεύγη συντεταγμένων που παρατίθενται σε συνημμένο στην παρούσα απόφαση πίνακα.

Η απόφαση αυτή να δημοσιευθεί στην Εφημερίδα της Κυβερνήσεως.

Αθήνα, 25 Φεβρουαρίου 2019

Η Υπουργός	Ο Υφυπουργός
ΜΥΡΣΙΝΗ ΖΟΡΜΠΑ	**ΚΩΝΣΤΑΝΤΙΝΟΣ ΣΤΡΑΤΗΣ**

Συντεταγμένες σε ΕΓΣΑ '87 της οριοθέτησης αρχαιολογικού χώρου **Ελύρου**
Δήμου Καντάνου-Σελίνου, Π.Ε. Χανίων, Περιφέρειας Κρήτης

Κορυφή	Χ	Υ
1	479424.63	3904980.98
2	479439.18	3904977.54
3	479469.08	3904965.63
4	479484.16	3904970.13
5	479503.85	3904989.65
6	479527.79	3904978.77
7	479548.96	3904971.79
8	479618.30	3904931.24
9	479649.57	3904924.69
10	479658.79	3904915.63
11	479781.44	3904976.68
12	479787.46	3904989.52
13	479811.27	3905012.01
14	479823.71	3905020.21
15	479838.44	3905028.74
16	479865.69	3905026.62
17	479882.36	3905026.36
18	479908.02	3905020.53
19	479918.87	3905028.21
20	479933.51	3905040.05
21	479976.82	3905039.85
22	480003.10	3905040.85
23	480034.49	3905041.70
24	480071.36	3905014.12
25	480094.91	3905014.92
26	480125.60	3905036.61
27	480150.14	3905036.66
28	480160.59	3905032.56
29	480187.18	3905008.61
30	480204.91	3904977.12
31	480206.10	3904968.53
32	480205.17	3904961.78
33	480208.35	3904956.36
34	480213.64	3904956.62
35	480218.67	3904962.44
36	480218.27	3904974.08
37	480215.09	3904989.03
38	480234.00	3904995.00
39	480256.00	3905010.00
40	480336.16	3905010.68
41	480387.23	3905038.73
42	480450.46	3905057.78
43	480479.83	3905051.69
44	480512.38	3905038.20
45	480522.69	3905019.68
46	480550.21	3904996.13
47	480603.92	3904973.64
48	480654.72	3904949.30
49	480685.41	3904947.98
50	480696.53	3904956.71

Κορυφή	Χ	Υ
51	480716.63	3904961.47
52	480737.01	3905008.83
53	480745.74	3905031.58
54	480749.97	3905047.46
55	480770.08	3905069.68
56	480790.45	3905100.64
57	480797.86	3905101.70
58	480826.97	3905088.21
59	480843.59	3905091.44
60	480852.63	3905103.02
61	480859.73	3905117.64
62	480875.38	3905119.16
63	480907.93	3905118.90
64	480942.32	3905119.69
65	480970.63	3905131.60
66	480985.19	3905136.36
67	481003.44	3905136.62
68	481015.61	3905133.45
69	481040.22	3905118.90
70	481046.84	3905120.75
71	481059.80	3905134.77
72	481086.79	3905145.62
73	481107.16	3905163.35
74	481122.84	3905173.93
75	481141.36	3905174.46
76	481150.88	3905182.66
77	481168.61	3905212.56
78	481167.02	3905233.20
79	481173.90	3905249.07
80	481185.17	3905257.87
81	481197.45	3905263.10
82	481256.19	3905255.42
83	481279.74	3905236.90
84	481312.81	3905214.94
85	481327.10	3905188.48
86	481337.15	3905186.63
87	481362.81	3905200.92
88	481381.34	3905214.15
89	481398.27	3905240.34
90	481407.53	3905263.36
91	481418.38	3905270.50
92	481441.92	3905267.86
93	481473.15	3905276.32
94	481500.93	3905262.04
95	481522.62	3905240.61
96	481549.35	3905213.09
97	481568.66	3905212.56
98	481576.86	3905214.41
99	481593.53	3905211.50
100	481614.06	3905218.71

Συντεταγμένες σε ΕΓΣΑ '87 της οριοθέτησης αρχαιολογικού χώρου **Ελύρου**
Δήμου Καντάνου-Σελίνου, Π.Ε. Χανίων, Περιφέρειας Κρήτης

Κορυφή	X	Y
101	481637.08	3905223.74
102	481650.04	3905236.17
103	481680.74	3905249.93
104	481699.79	3905250.46
105	481724.24	3905242.99
106	481801.23	3905357.14
107	481840.72	3905373.17
108	481873.81	3905436.44
109	481829.01	3905514.42
110	481863.23	3905539.24
111	481929.85	3905575.44
112	482028.59	3905611.10
113	482050.50	3905592.35
114	482091.57	3905546.48
115	482129.05	3905518.15
116	482162.61	3905502.69
117	482192.80	3905484.47
118	482184.05	3905418.06
119	482189.22	3905365.14
120	482203.41	3905301.47
121	482175.04	3905291.62
122	482137.78	3905288.50
123	482092.10	3905289.22
124	482040.18	3905295.47
125	482012.29	3905301.47
126	481979.61	3905314.19
127	481963.07	3905315.39
128	481948.93	3905312.23
129	481935.23	3905299.91
130	481927.54	3905276.55
131	481931.39	3905255.86
132	481898.66	3905259.23
133	481889.76	3905255.62
134	481876.34	3905232.28
135	481850.46	3905191.98
136	481833.15	3905174.69
137	481822.40	3905168.11
138	481803.77	3905121.34
139	481846.10	3905053.21
140	481858.99	3905030.36
141	481879.89	3904987.76
142	481910.05	3904940.93
143	481929.63	3904899.13
144	481931.75	3904877.69
145	481927.78	3904838.27
146	481919.58	3904808.37
147	481899.21	3904795.67
148	481863.96	3904782.67
149	481873.54	3904727.94
150	481858.99	3904704.92

Κορυφή	X	Y
151	481846.55	3904687.46
152	481826.71	3904680.05
153	481845.23	3904659.94
154	481862.43	3904640.63
155	481872.56	3904612.68
156	481923.16	3904566.05
157	481981.23	3904499.34
158	481940.68	3904413.15
159	481935.77	3904363.72
160	481919.82	3904334.07
161	481917.63	3904295.08
162	481959.63	3904287.04
163	482015.72	3904242.20
164	482010.81	3904221.17
165	482036.78	3904111.60
166	482061.29	3904150.84
167	482083.15	3904221.29
168	482095.35	3904295.72
169	482156.03	3904302.78
170	482161.76	3904249.98
171	482191.26	3904138.67
172	482175.79	3904098.59
173	482171.74	3904043.06
174	482200.83	3904044.52
175	482215.38	3904048.49
176	482228.63	3904045.61
177	482238.95	3904033.17
178	482241.05	3904015.94
179	482237.34	3904000.60
180	482230.46	3903986.84
181	482228.61	3903969.38
182	482260.91	3903908.55
183	482258.26	3903872.57
184	482257.47	3903827.06
185	482249.26	3903777.59
186	482248.46	3903745.54
187	482245.55	3903726.49
188	482240.52	3903715.91
189	482222.53	3903697.12
190	482195.01	3903655.58
191	482191.57	3903636.80
192	482191.31	3903615.63
193	482188.13	3903590.23
194	482205.86	3903549.75
195	482215.12	3903509.27
196	482223.59	3903459.26
197	482212.49	3903395.79
198	482283.70	3903306.93
199	482274.61	3903275.35
200	482244.57	3903124.13

Συντεταγμένες σε ΕΓΣΑ '87 της οριοθέτησης αρχαιολογικού χώρου **Ελύρου**
Δήμου Καντάνου-Σελίνου, Π.Ε. Χανίων, Περιφέρειας Κρήτης

Κορυφή	X	Y
201	482290.87	3903010.36
202	482198.93	3902974.64
203	482125.50	3903017.63
204	482071.27	3903124.79
205	482082.05	3903217.06
206	482060.68	3903223.75
207	482043.42	3903233.73
208	482019.61	3903266.41
209	481989.24	3903292.01
210	481968.07	3903307.62
211	481962.46	3903318.53
212	481968.54	3903333.61
213	481969.33	3903345.78
214	481964.04	3903361.39
215	481944.00	3903386.99
216	481924.15	3903401.55
217	481904.78	3903425.16
218	481905.63	3903466.63
219	481910.92	3903496.00
220	481914.63	3903530.13
221	481934.47	3903595.75
222	481932.88	3903606.33
223	481922.83	3903614.54
224	481906.69	3903618.77
225	481893.40	3903623.60
226	481880.43	3903624.92
227	481827.58	3903605.54
228	481784.92	3903587.88
229	481767.46	3903586.29
230	481756.08	3903597.67
231	481753.43	3903640.00
232	481753.76	3903651.31
233	481744.24	3903655.55
234	481735.50	3903651.58
235	481706.87	3903638.68
236	481692.91	3903652.64
237	481683.12	3903656.87
238	481656.33	3903651.38
239	481645.81	3903644.17
240	481640.19	3903622.80
241	481627.23	3903604.02
242	481604.80	3903581.46
243	481575.90	3903550.31
244	481562.73	3903548.13
245	481544.21	3903553.42
246	481514.05	3903568.76
247	481500.82	3903572.47
248	481488.91	3903574.58
249	481472.45	3903566.98
250	481460.27	3903564.86

Κορυφή	X	Y
251	481405.30	3903592.31
252	481374.29	3903590.79
253	481353.38	3903599.52
254	481333.07	3903614.80
255	481311.91	3903633.85
256	481285.12	3903683.92
257	481269.84	3903721.96
258	481255.02	3903738.89
259	481238.09	3903749.47
260	481230.88	3903765.68
261	481236.76	3903836.79
262	481241.00	3903888.12
263	481233.32	3903905.05
264	481196.55	3903921.72
265	481167.18	3903929.39
266	481149.19	3903926.22
267	481123.46	3903899.29
268	481100.18	3903868.60
269	481075.31	3903851.40
270	481034.29	3903845.58
271	480998.90	3903850.81
272	480983.03	3903858.48
273	480963.92	3903890.83
274	480941.69	3903914.11
275	480910.47	3903914.90
276	480883.22	3903905.38
277	480846.50	3903919.60
278	480817.13	3903941.56
279	480803.90	3903971.20
280	480813.43	3904017.76
281	480810.52	3904046.07
282	480799.94	3904085.76
283	480792.26	3904116.98
284	480787.77	3904133.65
285	480774.80	3904136.30
286	480754.69	3904122.80
287	480746.75	3904087.08
288	480738.82	3904066.97
289	480724.79	3904047.92
290	480682.20	3904034.03
291	480633.51	3904019.22
292	480600.37	3903988.51
293	480562.25	3903959.95
294	480496.50	3903912.02
295	480458.67	3903914.07
296	480425.00	3903940.73
297	480425.31	3903994.37
298	480418.94	3904023.98
299	480403.85	3904068.17
300	480404.65	3904088.27

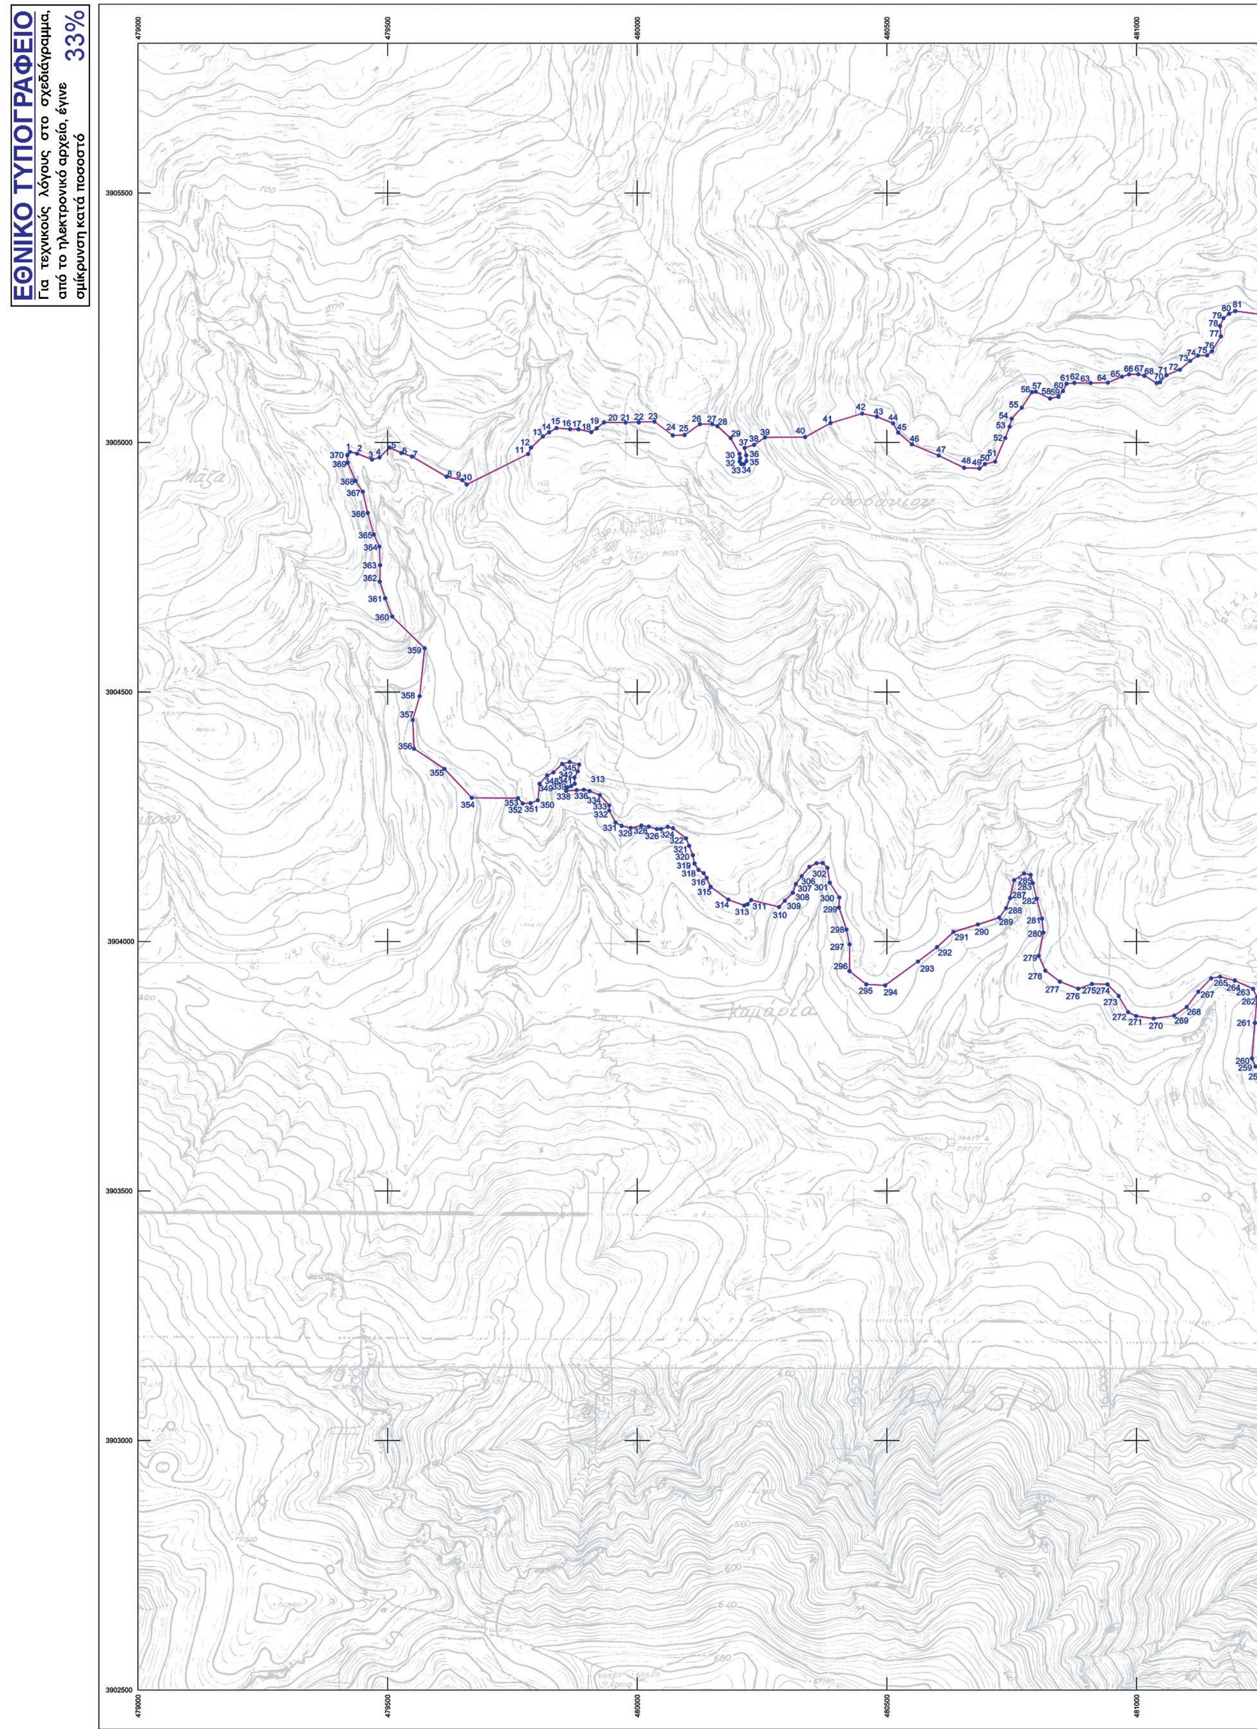
Συντεταγμένες σε ΕΓΣΑ '87 της οριοθέτησης αρχαιολογικού χώρου **Ελύρου**
Δήμου Καντάνου-Σελίνου, Π.Ε. Χανίων, Περιφέρειας Κρήτης

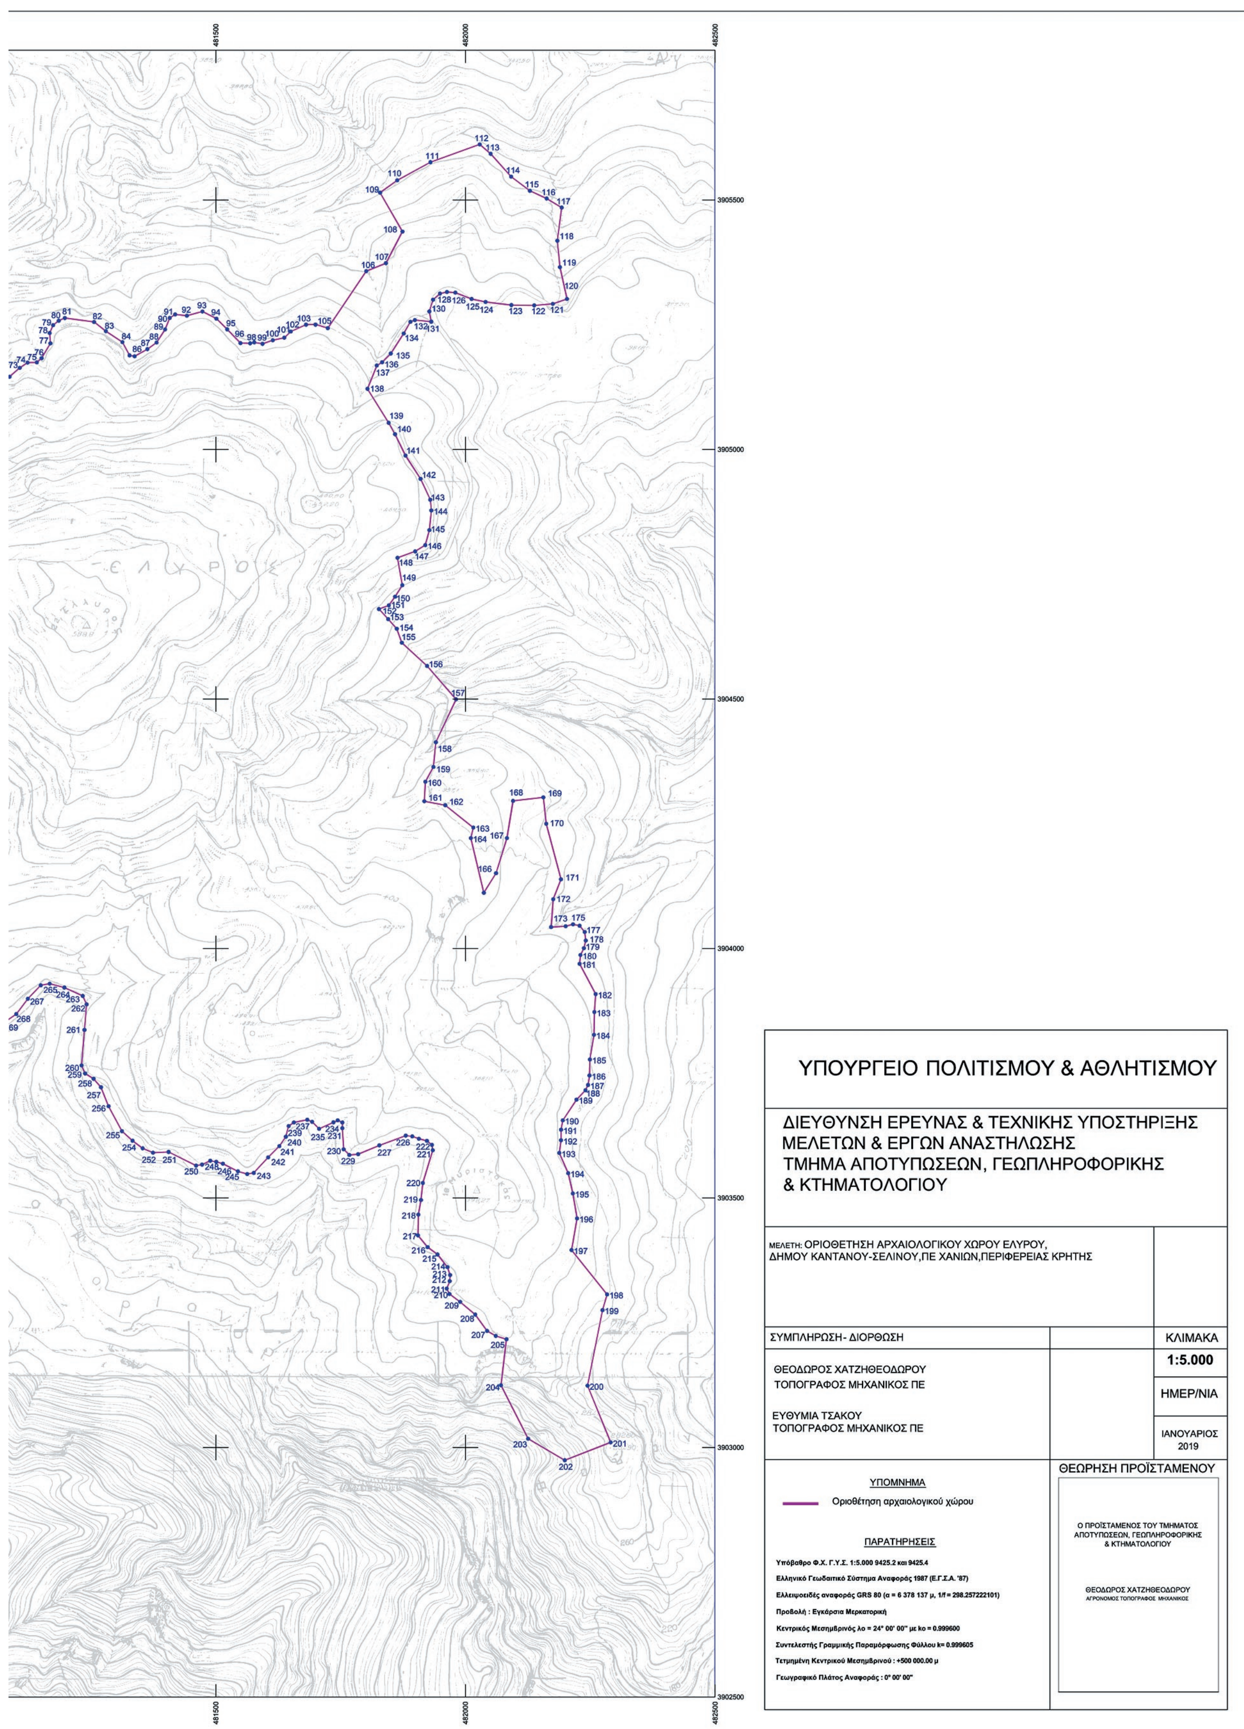
Κορυφή	X	Y
301	480385.60	3904117.64
302	480380.84	3904147.28
303	480371.57	3904157.07
304	480359.14	3904156.80
305	480344.85	3904149.39
306	480329.24	3904130.87
307	480317.60	3904115.00
308	480311.51	3904097.53
309	480295.64	3904081.66
310	480284.00	3904069.22
311	480228.17	3904082.98
312	480220.96	3904074.52
313	480214.55	3904072.07
314	480182.46	3904083.91
315	480146.95	3904109.77
316	480138.94	3904127.30
317	480133.12	3904136.82
318	480122.74	3904143.50
319	480114.73	3904156.14
320	480111.36	3904173.01
321	480104.08	3904191.66
322	480097.73	3904206.74
323	480071.73	3904226.92
324	480061.29	3904229.69
325	480047.66	3904225.20
326	480039.46	3904225.33
327	480023.18	3904230.09
328	480008.37	3904232.21
329	479987.20	3904227.44
330	479968.81	3904231.55
331	479956.77	3904238.29
332	479944.07	3904262.24
333	479943.81	3904272.69
334	479925.29	3904293.33
335	479904.65	3904301.26
336	479893.01	3904304.04
337	479878.72	3904303.38
338	479858.04	3904301.71
339	479860.42	3904308.86
340	479867.83	3904311.37
341	479874.71	3904316.13
342	479874.44	3904328.43
343	479880.92	3904340.87
344	479883.83	3904354.36
345	479864.78	3904359.66
346	479849.57	3904355.69
347	479832.24	3904338.75
348	479819.67	3904332.54
349	479804.46	3904316.13
350	479801.02	3904282.93

Κορυφή	X	Y
351	479786.47	3904277.11
352	479770.72	3904276.44
353	479761.51	3904287.14
354	479668.91	3904287.80
355	479614.02	3904345.76
356	479553.15	3904386.36
357	479550.51	3904443.91
358	479564.40	3904491.53
359	479574.32	3904587.44
360	479509.40	3904650.98
361	479495.38	3904687.76
362	479484.53	3904721.10
363	479485.22	3904754.23
364	479483.63	3904791.27
365	479472.63	3904815.55
366	479460.35	3904858.74
367	479450.56	3904901.34
368	479435.74	3904923.04
369	479420.40	3904959.55
370	479419.60	3904974.36

Παρατηρήσεις:

1.Ο έλεγχος της οριογραμμής έγινε με βάση τους ορθοφωτοχάρτες της ΚΤΗΜΑΤΟΛΟΓΙΟ ΑΕ και έχει τις αντίστοιχες ακρίβειες


ΕΘΝΙΚΟ ΤΥΠΟΓΡΑΦΕΙΟ
Για τεχνικούς λόγους στο σχεδιάγραμμα, από το ηλεκτρονικό αρχείο, έγινε σμίκρυνση κατά ποσοστό
33%
479000
479500
480000
480500
481000
3905500
3905000
3904500
3904000
3903500
3903000
3902500


481500
482000
482500
3905500
3905000
3904500
3904000
3903500
3903000
3902500
ΥΠΟΥΡΓΕΙΟ ΠΟΛΙΤΙΣΜΟΥ & ΑΘΛΗΤΙΣΜΟΥ
ΔΙΕΥΘΥΝΣΗ ΕΡΕΥΝΑΣ & ΤΕΧΝΙΚΗΣ ΥΠΟΣΤΗΡΙΞΗΣ
ΜΕΛΕΤΩΝ & ΕΡΓΩΝ ΑΝΑΣΤΗΛΩΣΗΣ
ΤΜΗΜΑ ΑΠΟΤΥΠΩΣΕΩΝ, ΓΕΩΠΛΗΡΟΦΟΡΙΚΗΣ
& ΚΤΗΜΑΤΟΛΟΓΙΟΥ
ΜΕΛΕΤΗ: ΟΡΙΟΘΕΤΗΣΗ ΑΡΧΑΙΟΛΟΓΙΚΟΥ ΧΩΡΟΥ ΕΛΥΡΟΥ,
ΔΗΜΟΥ ΚΑΝΤΑΝΟΥ-ΣΕΛΙΝΟΥ,ΠΕ ΧΑΝΙΩΝ,ΠΕΡΙΦΕΡΕΙΑΣ ΚΡΗΤΗΣ
ΣΥΜΠΛΗΡΩΣΗ- ΔΙΟΡΘΩΣΗ
ΚΛΙΜΑΚΑ
1:5.000
ΘΕΟΔΩΡΟΣ ΧΑΤΖΗΘΕΟΔΩΡΟΥ
ΤΟΠΟΓΡΑΦΟΣ ΜΗΧΑΝΙΚΟΣ ΠΕ
ΕΥΘΥΜΙΑ ΤΣΑΚΟΥ
ΤΟΠΟΓΡΑΦΟΣ ΜΗΧΑΝΙΚΟΣ ΠΕ
ΗΜΕΡ/ΝΙΑ
ΙΑΝΟΥΑΡΙΟΣ 2019
ΥΠΟΜΝΗΜΑ
Οριοθέτηση αρχαιολογικού χώρου
ΠΑΡΑΤΗΡΗΣΕΙΣ
Υπόβαθρο Φ.Χ. Γ.Υ.Σ. 1:5.000 9425.2 και 9425.4
Ελληνικό Γεωδαιτικό Σύστημα Αναφοράς 1987 (Ε.Γ.Σ.Α. '87)
Ελλειψοειδές αναφοράς GRS 80 (α = 6 378 137 μ, 1/f = 298.257222101)
Προβολή : Εγκάρσια Μερκατορική
Κεντρικός Μεσημβρινός λο = 24° 00' 00'' με ko = 0.999600
Συντελεστής Γραμμικής Παραμόρφωσης Φύλλου k= 0.999605
Τετμημένη Κεντρικού Μεσημβρινού : +500 000.00 μ
Γεωγραφικό Πλάτος Αναφοράς : 0° 00' 00''
ΘΕΩΡΗΣΗ ΠΡΟΪΣΤΑΜΕΝΟΥ
Ο ΠΡΟΪΣΤΑΜΕΝΟΣ ΤΟΥ ΤΜΗΜΑΤΟΣ
ΑΠΟΤΥΠΩΣΕΩΝ, ΓΕΩΠΛΗΡΟΦΟΡΙΚΗΣ
& ΚΤΗΜΑΤΟΛΟΓΙΟΥ
ΘΕΟΔΩΡΟΣ ΧΑΤΖΗΘΕΟΔΩΡΟΥ
ΑΓΡΟΝΟΜΟΣ ΤΟΠΟΓΡΑΦΟΣ ΜΗΧΑΝΙΚΟΣ